


PLAN SYTUACYJNY

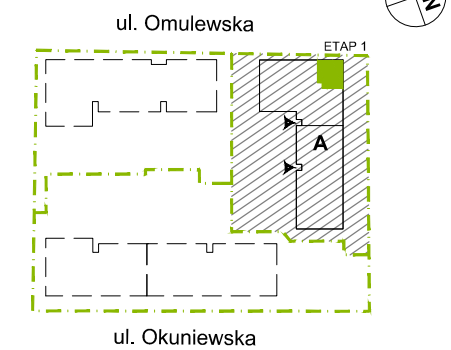

PARTER / KLATKA A

**MIESZKANIE F1.A.00.05**

LICZBA POKOI	POWIERZCHNIA UŻYTKOWA	WYSOKOŚĆ (w stanie deweloperskim)
<b>3</b>	<b>72,34 m<sup>2</sup></b>	2,70 m

WYKAZ POWIERZCHNI POMIESZCZEŃ

1. SALON	21,67 m <sup>2</sup>
2. KUCHNIA	8,27 m <sup>2</sup>
3. SYPIALNIA	11,03 m <sup>2</sup>
4. SYPIALNIA	8,74 m <sup>2</sup>
5. ŁAZIENKA	4,76 m <sup>2</sup>
6. TOALETA	1,98 m <sup>2</sup>
7. PRZEDPOKÓJ	13,00 m <sup>2</sup>
POWIERZCHNIA POD ŚCIANKAMI NADAJĄCYMI SIĘ DO DEMONTAŻU	2,89 m <sup>2</sup>
8. TARAS	12,74 m <sup>2</sup>

INNE MIESZKANIA O PODOBNYM UKŁADZIE



PIĘTRO	0	1	2	3	4
NR	-	F1.A.01.05	F1.A.02.05	F1.A.03.05	F1.A.04.05
PIĘTRO	5	6	7	8	-
NR	F1.A.05.05	F1.A.06.05	F1.A.07.05	F1.A.08.05	-



Matexi Polska Sp. z o.o.  
al. Jana Pawła II 23, 00-854 Warszawa  
www.omulewska26.pl

**MKCARCHITEKTURA**  
spółka z ograniczoną odpowiedzialnością sp. k.

04-174 Warszawa ul. Tarnowiecka 13  
tel/fax: (+48) 22-612-44-88, 22-612-43-44  
e-mail: biuro@mkc.com.pl  
internet: www.mkc.com.pl

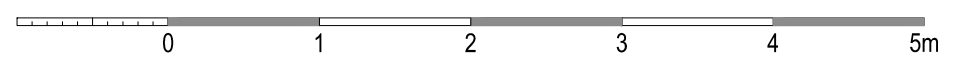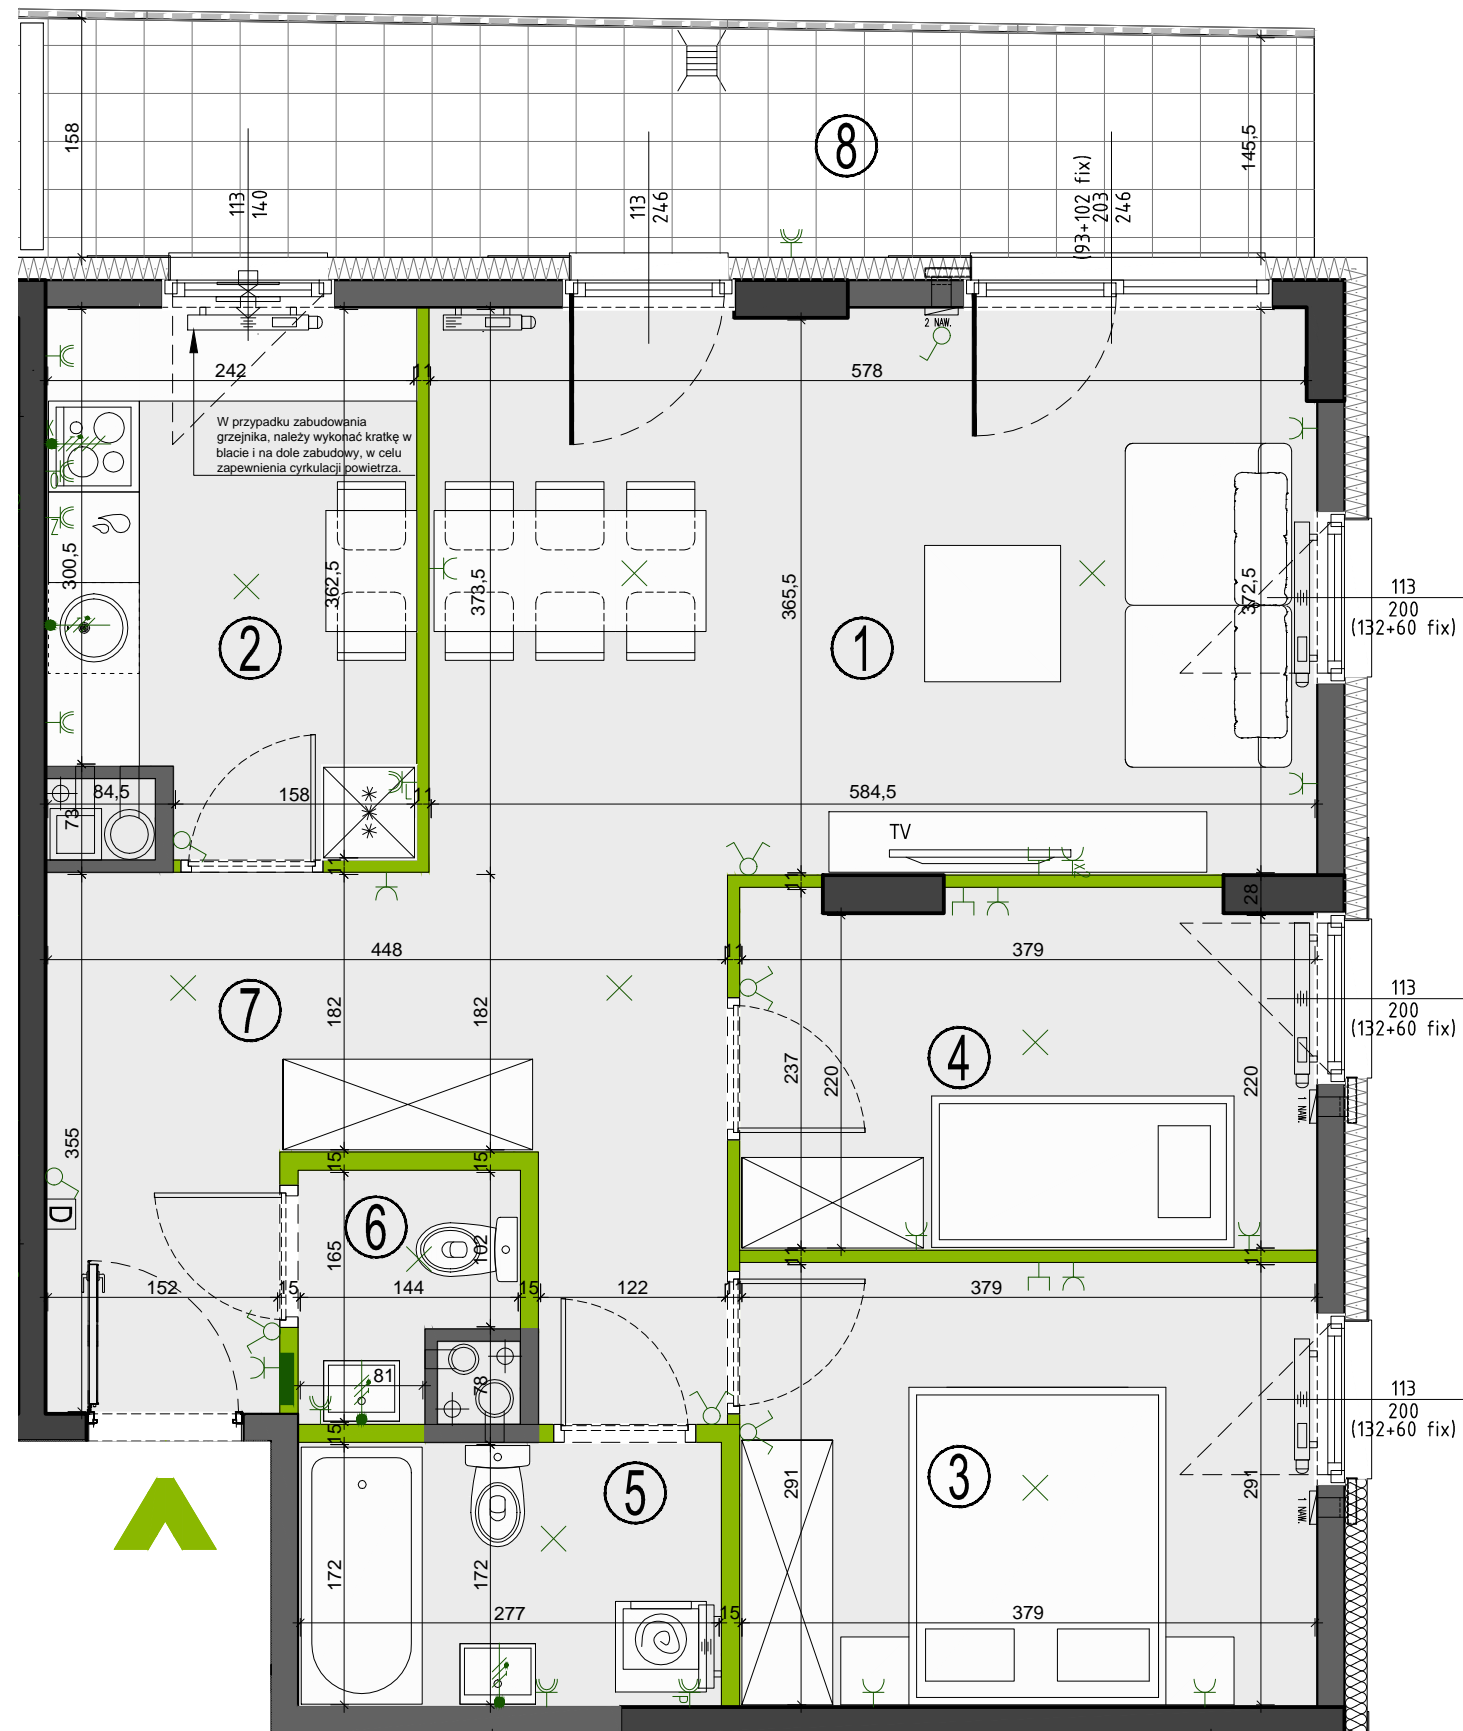

- ściany żelbetowe
- ściany murowane
- ściany demontowalne
- przegrody
- grzejnik tazienkowy
- grzejnik ścienny
- nawiewniki:  
okienny/ścienny
- pionny wentylacyjny:  
- kuchnia/tazienka\*  
- okap kuchenny
- pion kanal. sanitarnej
- hydrant ogrodowy
- łącznik oświetleniowy  
1-biegunowy
- świecznikowy
- domofon
- tablica elektryczna  
i teletechniczna
- wpust ogrodowy
- gniazdo wtyczkowe:  
- pojedyncze
- pojedyncze (2 sztuki)
- brzoźguszczelne
- gniazdo telewizyjne
- gniazdo multimedialne
- wypust ośw. sufitowy
- wypust oświetleniowy
- wypust trójfazowy
- wypust ośw. szafkowe
- balustrada pełna
- balustrada ażurowa

OZNACZENIA OKIEN: (S/FIX+S/FIX)  
Sm  
Hm  
S  
H

Sm - szerokość w świetle muru  
Hm - wysokość w świetle muru  
S - szerokość kwatery okna  
H - wysokość kwatery okna

UWAGA: Wymiary okien mogą ulec nieznacznym zmianom, w zależności od technologii okien.

**KARTA KATALOGOWA JEST ZAŁĄCZNIKIEM DO UMOWY.**

Zgodnie z PN ISO 9836 1997, powierzchnia użytkowa lokalu jest obliczana w metrach kwadratowych z dokładnością do dwóch miejsc po przecinku, dla wymiarów lokalu w stanie wykończonym na poziomie podłogi. Do powierzchni użytkowej wlicza się powierzchnie elementów nadających się do demontażu (rury, kanały, ścianki działowe).  
Wymiary podane są w stanie wykończonym. Wymiary i powierzchnie mogą ulec nieznacznym zmianom. Instalacje oraz urządzenia elektryczne, sanitarne i drzwi wewnętrzne nie stanowią wyposażenia lokalu. Przedstawiono przykładowe rozmieszczenie urządzeń sanitarnych i kuchennych. Podłoga pod posadzki wykonane ze sżycity. Na warstwy wykończeniowe podióg przewidziano 2 cm. Zabrania się ingerencji w elementy nośne budynku oraz szachty instalacyjne.