


PLAN SYTUACYJNY

ul. Omulewska

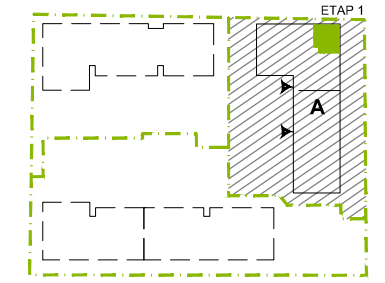

ul. Okuniewska

3 PIĘTRO / KLATKA A

MIESZKANIE F1.A.03.05

LICZBA POKOI	POWIERZCHNIA UŻYTKOWA	WYSOKOŚĆ
3	72,43 m²	2,70 m

WYKAZ POWIERZCHNI POMIESZCZEŃ

1. SALON	21,77 m ²
2. KUCHNIA	8,27 m ²
3. SYPIALNIA	11,03 m ²
4. SYPIALNIA	8,74 m ²
5. ŁAZIENKA	4,76 m ²
6. TOALETA	1,98 m ²
7. PRZEDPOKÓJ	13,00 m ²
POWIERZCHNIA POD ŚCIANKAMI NADAJĄCYMI SIĘ DO DEMONTAŻU	2,88 m ²
8. BALKON	4,26 m ²

INNE MIESZKANIA O PODOBNYM UKŁADZIE




PIĘTRO	0	1	2	3	4
NR	F1.A.00.05	F1.A.01.05	F1.A.02.05	-	F1.A.04.05
PIĘTRO	5	6	7	8	-
NR	F1.A.05.05	F1.A.06.05	F1.A.07.05	F1.A.08.05	-



Matexi Polska Sp. z o.o.
al. Jana Pawła II 23, 00-854 Warszawa
www.omulewska26.pl

MKCARCHITEKTURA
spółka z ograniczoną odpowiedzialnością sp. k.

04-174 Warszawa ul. Tarnowiecka 13
tel/fax: (+48) 22-612-44-88, 22-612-43-44
e-mail: biuro@mkc.com.pl
internet: www.mkc.com.pl

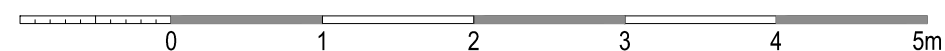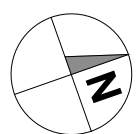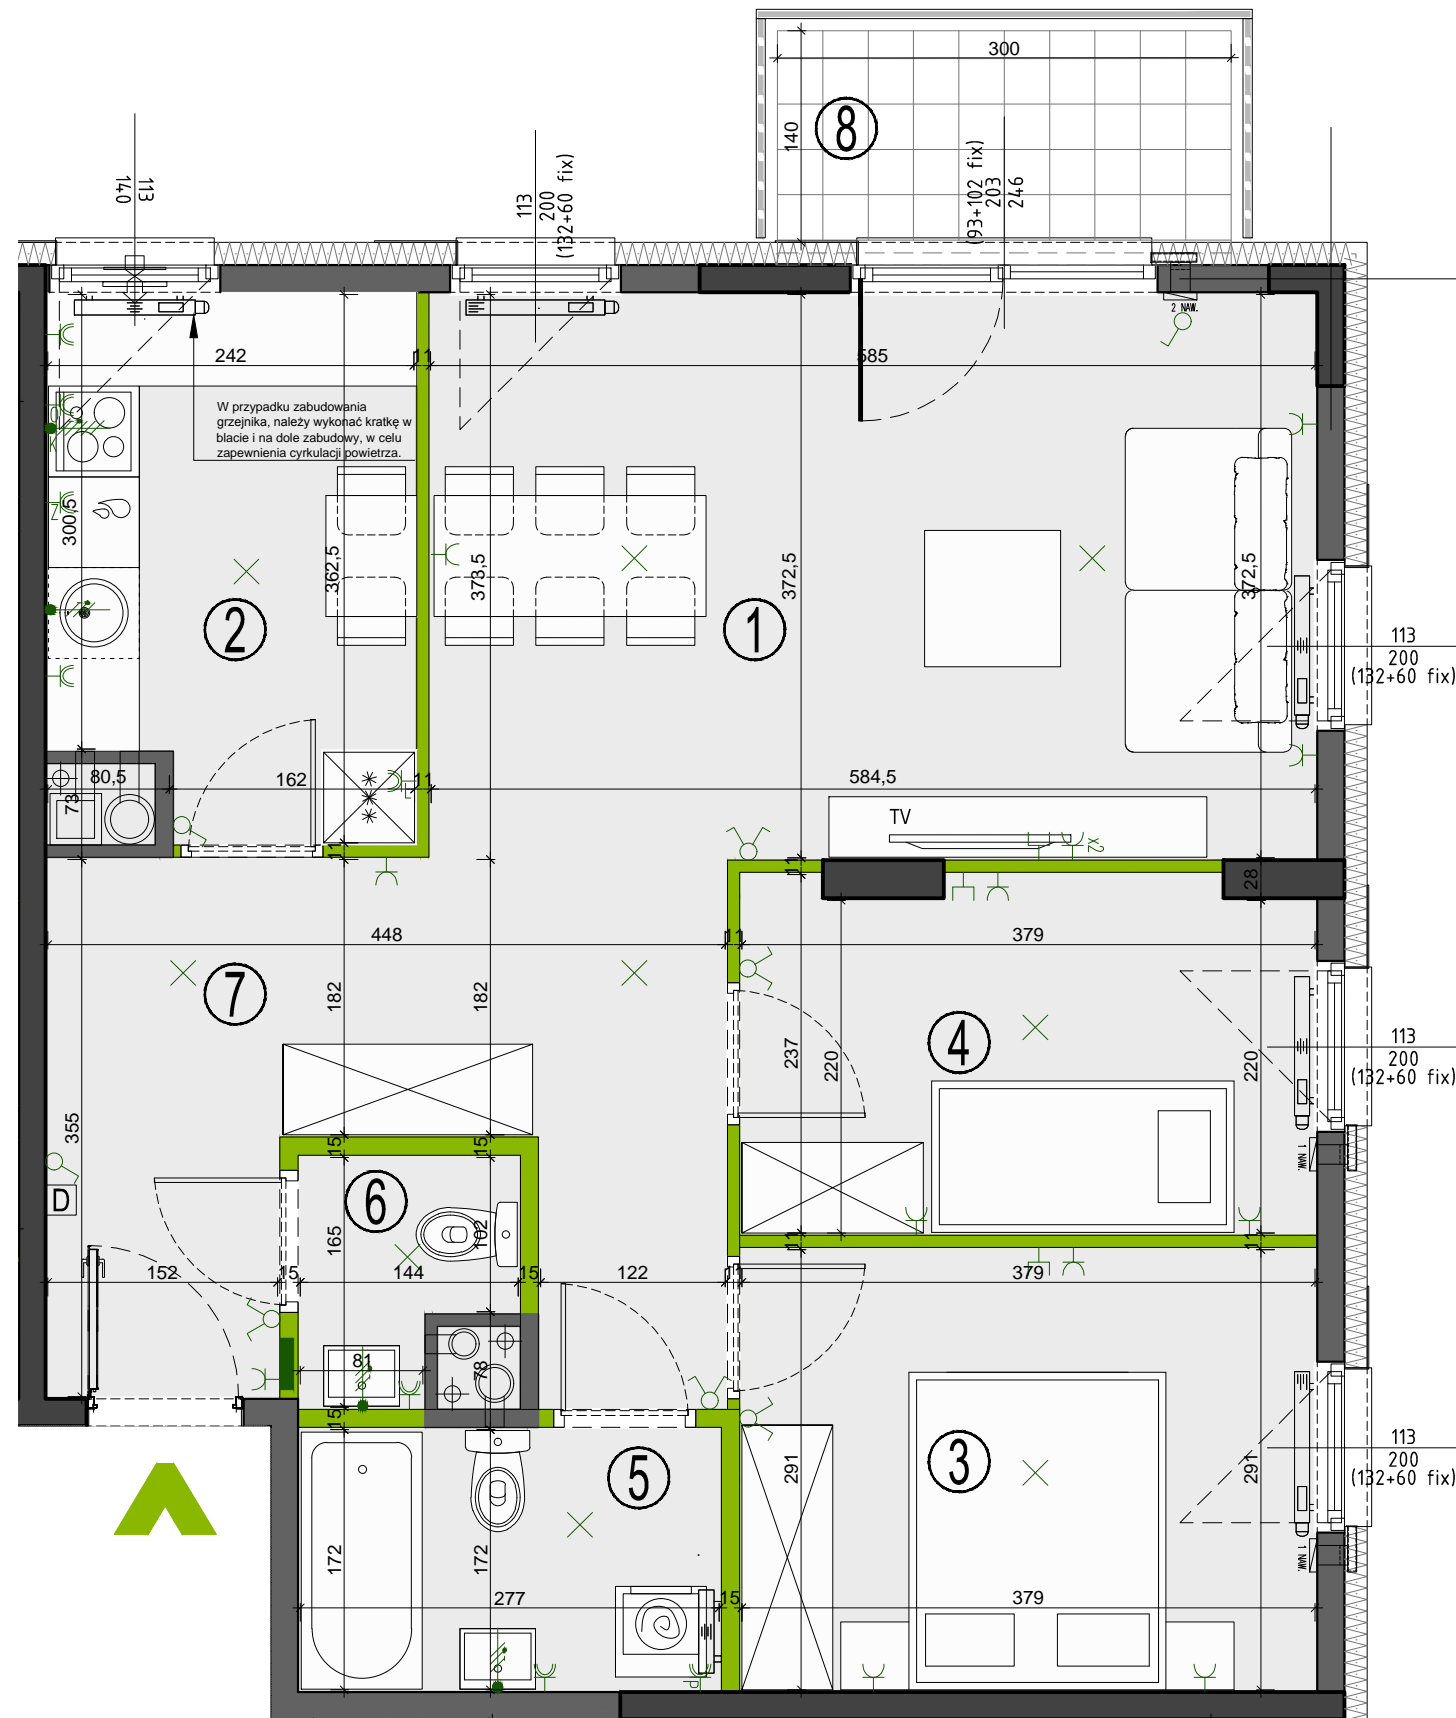

	ściany żelbetowe		nawiewniki: okienny/ścienny		łącznik oświetleniowy 1-biegunowy		gniazdo wtyczkowe: - pojedyncze		wypust ośw. sufitowy
	ściany murowane		piony wentylacyjne: - kuchnia/tazienka*		świecznikowy		- pojedyncze (2 sztuk)		wypust oświetleniowy
	ściany demontowalne		- okap kuchenny		domofon		- brzoyszczelne		wypust ośw. szafkowe
	przegrody		pion kanal. sanitarnej		tablica elektryczna i telefoniczna		gniazdo telewizyjne		balustrada pełna
	grzejnik tazienkowy						gniazdo multimedialne		balustrada ażurowa
	grzejnik ścienny								

OZNACZNIA OKIEN: (S/FIX+S/FIX)
Sm
Hm
S
H

Sm - szerokość w świetle muru
Hm - wysokość w świetle muru
S - szerokość kwatery okna
H - wysokość kwatery okna

KARTA KATALOGOWA JEST ZAŁĄCZNIKIEM DO UMOWY.

Zgodnie z PN ISO 9836 1997, powierzchnia użytkowa lokalu jest obliczana w metrach kwadratowych z dokładnością do dwóch miejsc po przecinku, dla wymiarów lokalu w stanie wykończonym na poziomie podłogi. Do powierzchni użytkowej wlicza się powierzchnie elementów nadających się do demontażu (rury, kanały, ścianki działowe).
Wymiary podane są w stanie wykończonym. Wymiary i powierzchnie mogą ulec nieznacznym zmianom. Instalacje oraz urządzenia elektryczne, sanitarne i drzwi wewnętrzne nie stanowią wyposażenia lokali. Przedstawiono przykładowe rozmieszczenie urządzeń sanitarnych i kuchennych. Podłoża pod posadzki wykonane ze szlichty. Na warstwy wykończeniowe podłóg przewidziano 2 cm. Zabrania się ingerencji w elementy nośne budynku oraz szachty instalacyjne.

UWAGA: Wymiary okien mogą ulec nieznacznym zmianom, w zależności od technologii okien.