


PLAN SYTUACYJNY

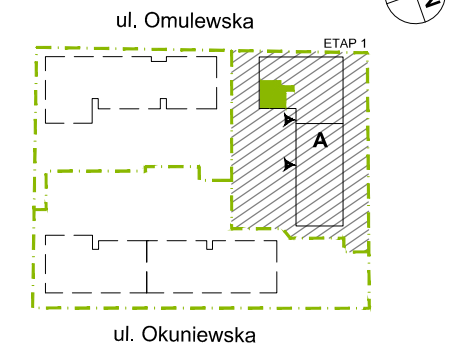

8 PIĘTRO / KLATKA A

MIESZKANIE F1.A.08.02

LICZBA POKOI: 3 | POWIERZCHNIA UŻYTKOWA: 73,47 m² | WYSOKOŚĆ: 2,70 m

WYKAZ POWIERZCHNI POMIESZCZEŃ

1.	SALON + ANEKS KUCHENNY	31,46 m ²
2.	SYPIALNIA	12,66 m ²
3.	SYPIALNIA	10,14 m ²
4.	ŁAZIENKA	4,11 m ²
5.	ŁAZIENKA	3,14 m ²
6.	PRZEDPOKÓJ	10,02 m ²
	POWIERZCHNIA POD ŚCIANKAMI NADAJĄCYMI SIĘ DO DEMONTAŻU	1,94 m ²
7.	BALKON	4,26 m ²

INNE MIESZKANIA O PODOBNYM UKŁADZIE



PIĘTRO	0	1	2	3	4
NR	F1.A.00.02	F1.A.01.02	F1.A.02.02	F1.A.03.02	F1.A.04.02
PIĘTRO	5	6	7	8	
NR	F1.A.05.02	F1.A.06.02	F1.A.07.02		



Matexi Polska Sp. z o.o.
al. Jana Pawła II 23, 00-854 Warszawa
www.omulewska26.pl

MKCARCHITEKTURA
spółka z ograniczoną odpowiedzialnością sp. k.

04-174 Warszawa ul. Tarnowiecka 13
tel/fax: (+48) 22-612-44-88, 22-612-43-44
e-mail: biuro@mkc.com.pl
internet: www.mkc.com.pl

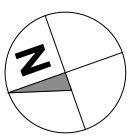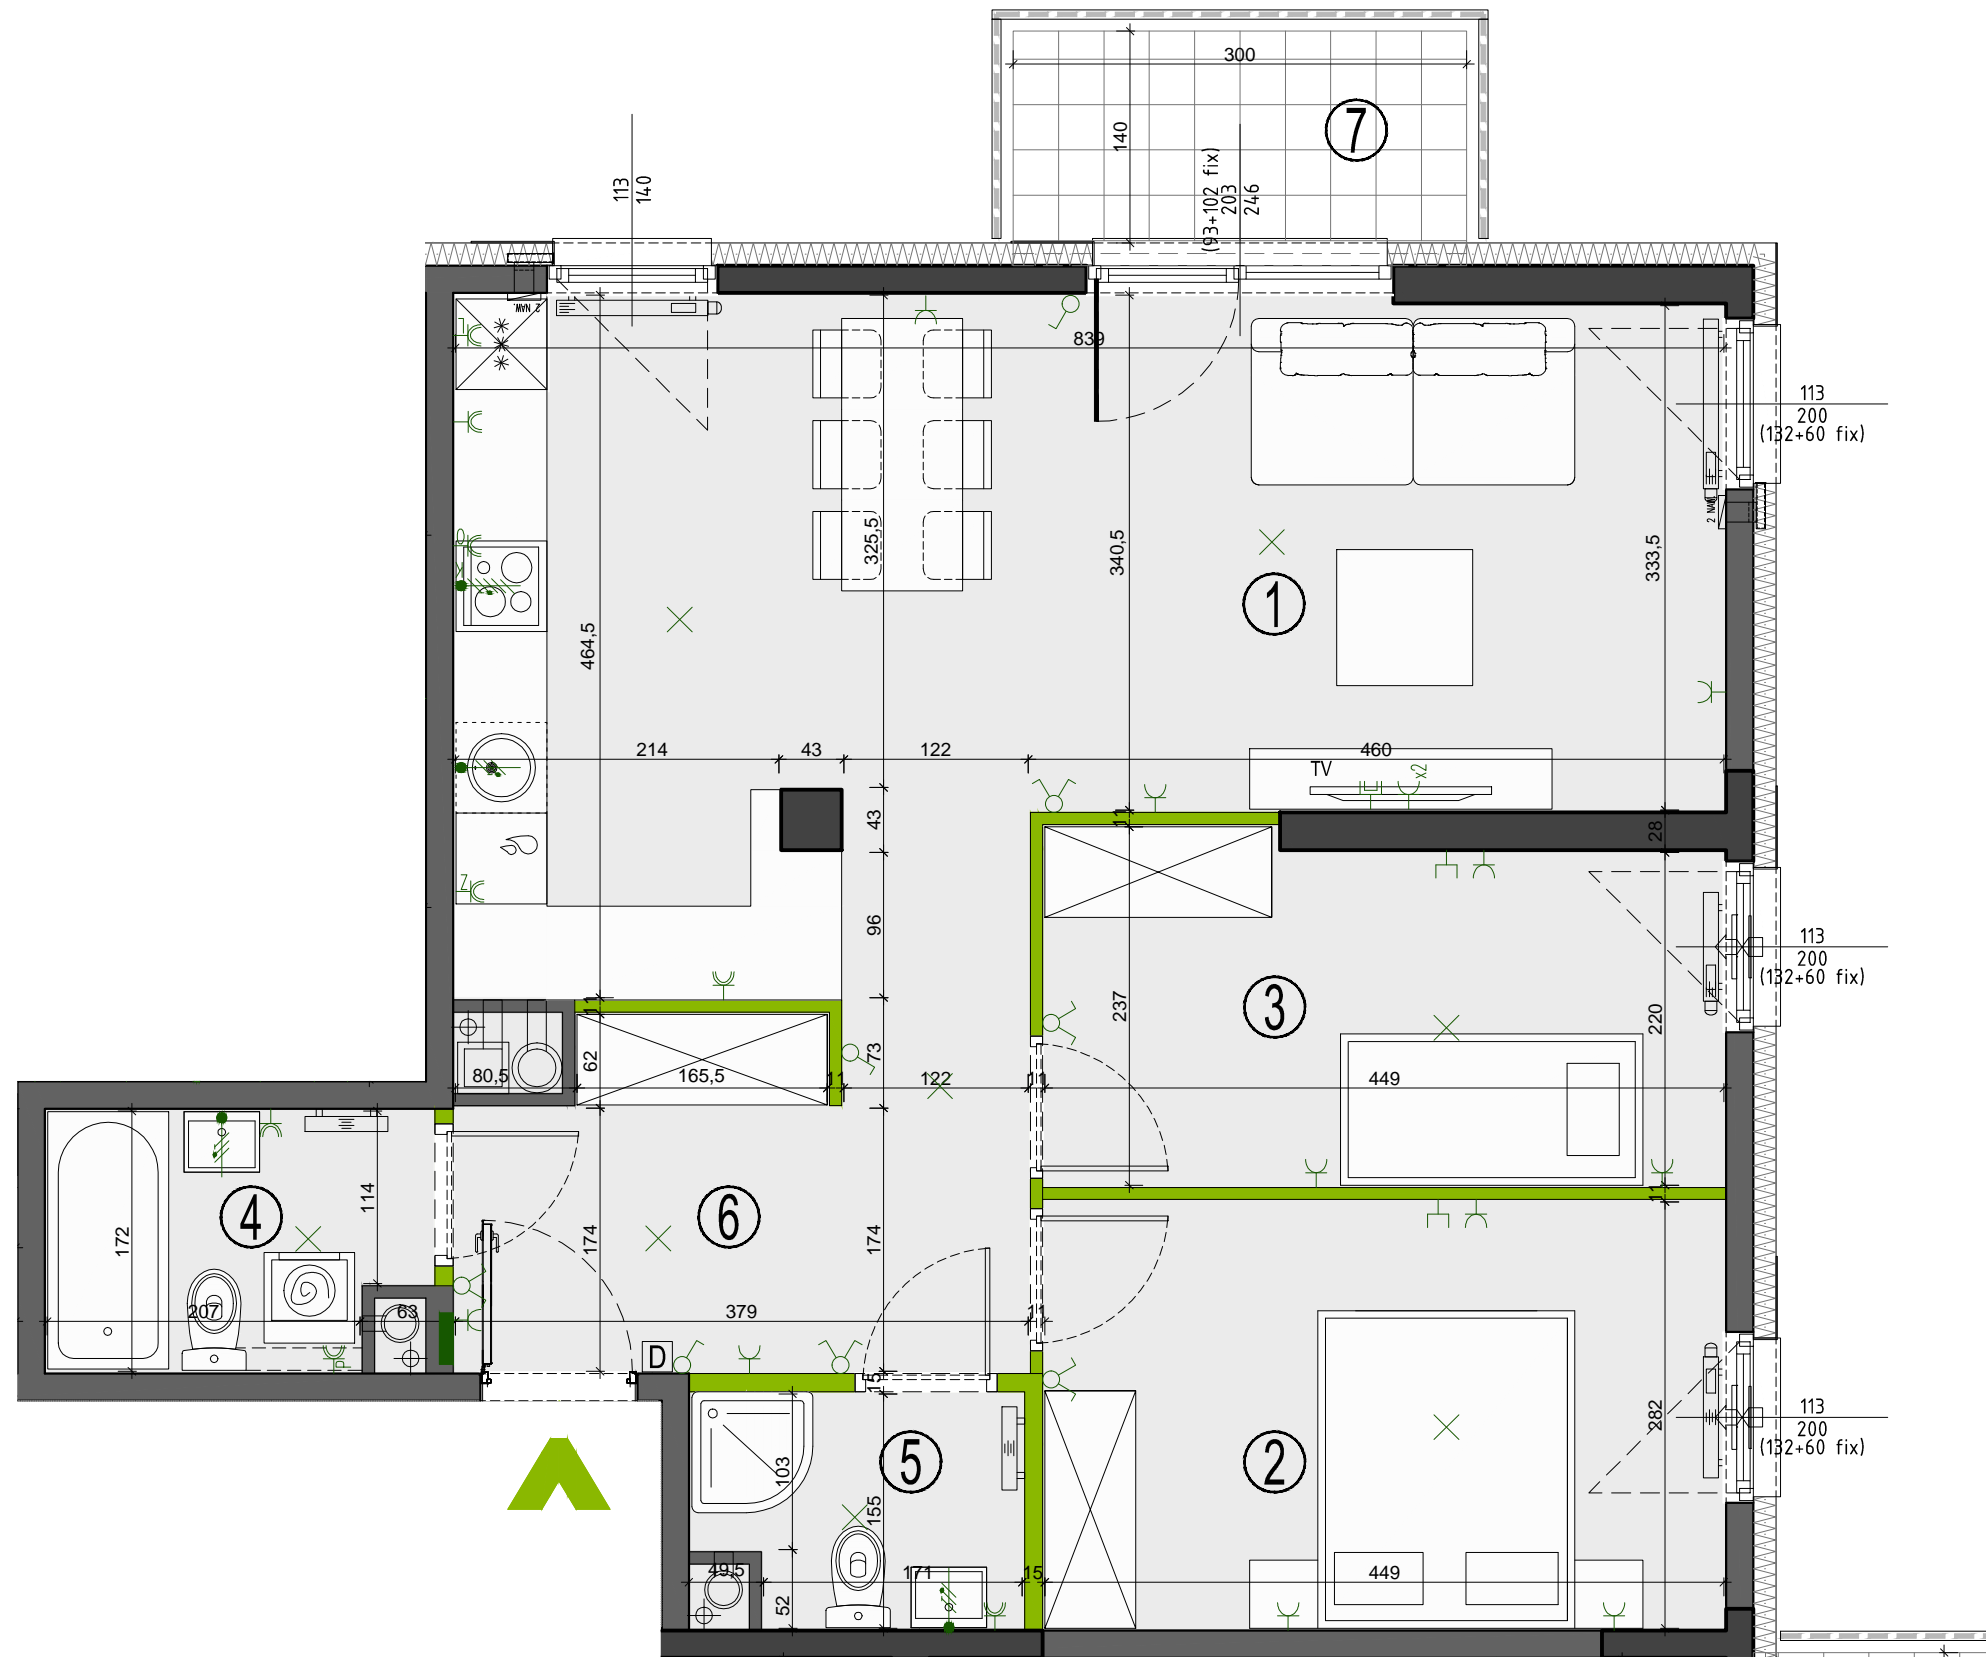

- ściany żelbetowe
- ściany murowane
- ściany demontowalne
- przegrody
- grzejnik tazienkowy
- grzejnik ścienny
- nawiewniki okienny/ścienny
- piony wentylacyjne:
 - kuchnia/tazienka
 - okap kuchenny
 - pion kanal. sanitarnej
- łącznik oświetleniowy 1-biegunowy
- świecznikowy
- domofon
- tablica elektryczna i teletechniczna
- gniazdo wtyczkowe:
 - pojedyncze
 - pojedyncze (2 sztuki)
 - bryzgoszczelne
 - gniazdo telewizyjne
 - gniazdo multimedialne
 - obudowa rury kanalizacyjnej
- wypust ośw. sufitowy
- wypust oświetleniowy
- wypust trójfazowy
- wypust ośw. szafkowe
- balustrada pełna
- balustrada ażurowa

KARTA KATALOGOWA JEST ZAŁĄCZNIKIEM DO UMOWY.

Zgodnie z PN ISO 9836 1997, powierzchnia użytkowa lokalu jest obliczana w metrach kwadratowych z dokładnością do dwóch miejsc po przecinku, dla wymiarów lokalu w stanie wykończonym na poziomie podłogi. Do powierzchni użytkowej wlicza się powierzchnie elementów nadających się do demontażu (rury, kanały, ścianki działowe).

Wymiary podane są w stanie wykończonym. Wymiary i powierzchnie mogą ulec nieznacznym zmianom. Instalacje oraz urządzenia elektryczne, sanitarne i drzwi wewnętrzne nie stanowią wyposażenia lokali. Przedstawiono przykładowe rozmieszczenie urządzeń sanitarnych i kuchennych. Podłoga pod posadzki wykonane ze szlichty. Na warstwy wykończeniowe podióg przewidziano 2 cm. Zabrania się ingerencji w elementy nośne budynku oraz szachty instalacyjne.

OZNACZENIA OKIEN: (S/FIX+S/FIX)
Sm
Hm
S
H
(H/FIX+H/FIX)

Sm - szerokość w świetle muru
Hm - wysokość w świetle muru
S - szerokość kwatery okna
H - wysokość kwatery okna

UWAGA: Wymiary okien mogą ulec nieznacznym zmianom, w zależności od technologii okien.